

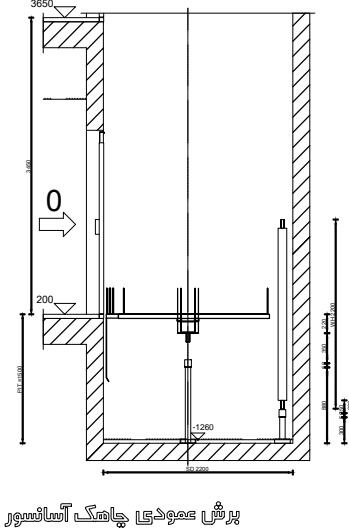
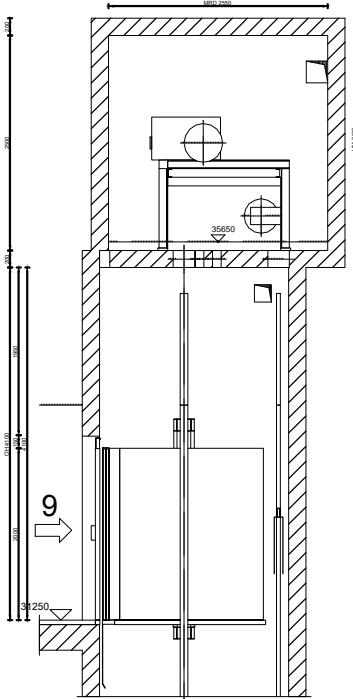



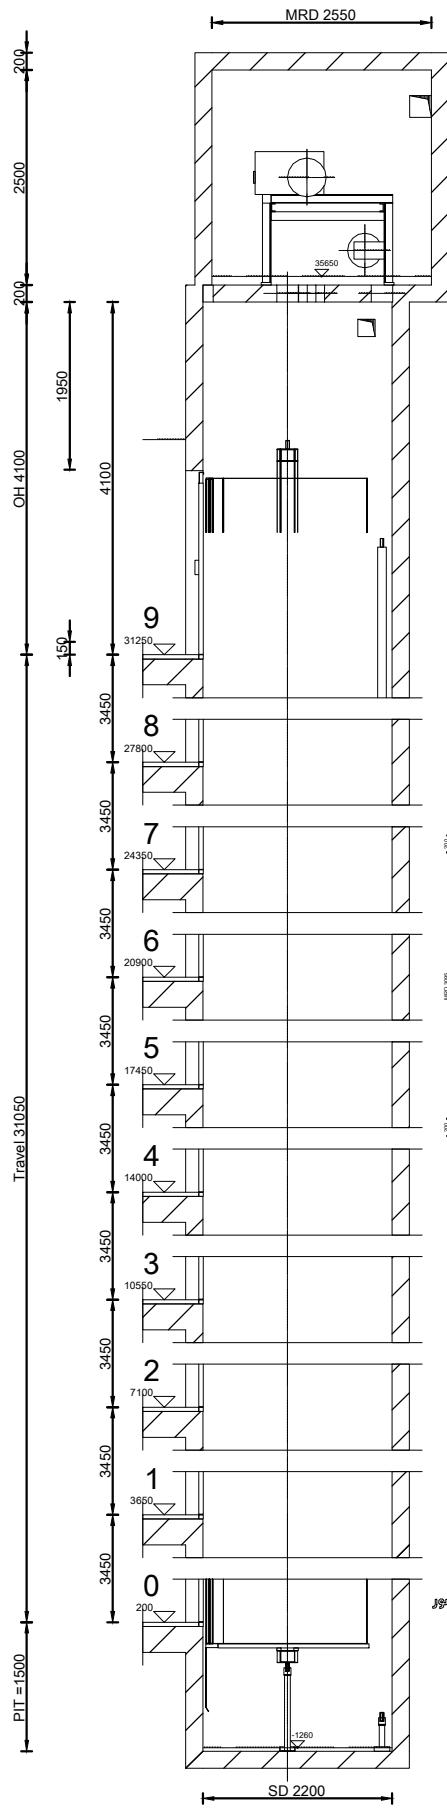




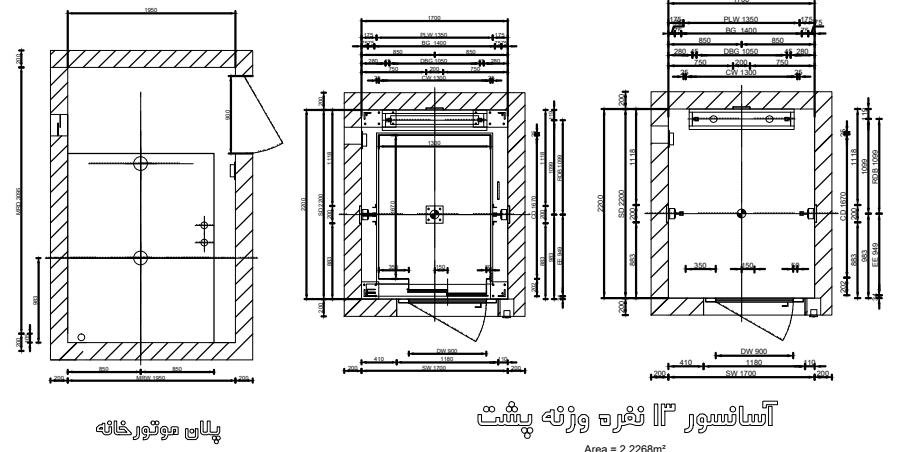


Area = 2.2268m²


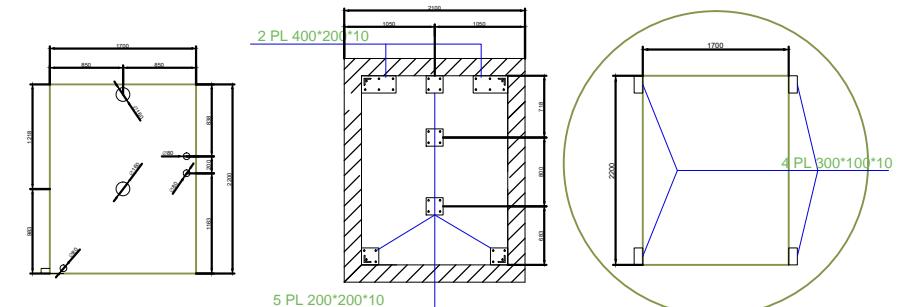



